
サンシティ越谷市民ホール（展示ホール）設備図

2008.8更新
TEL 048-985-1111　FAX 048-985-1119

平面図

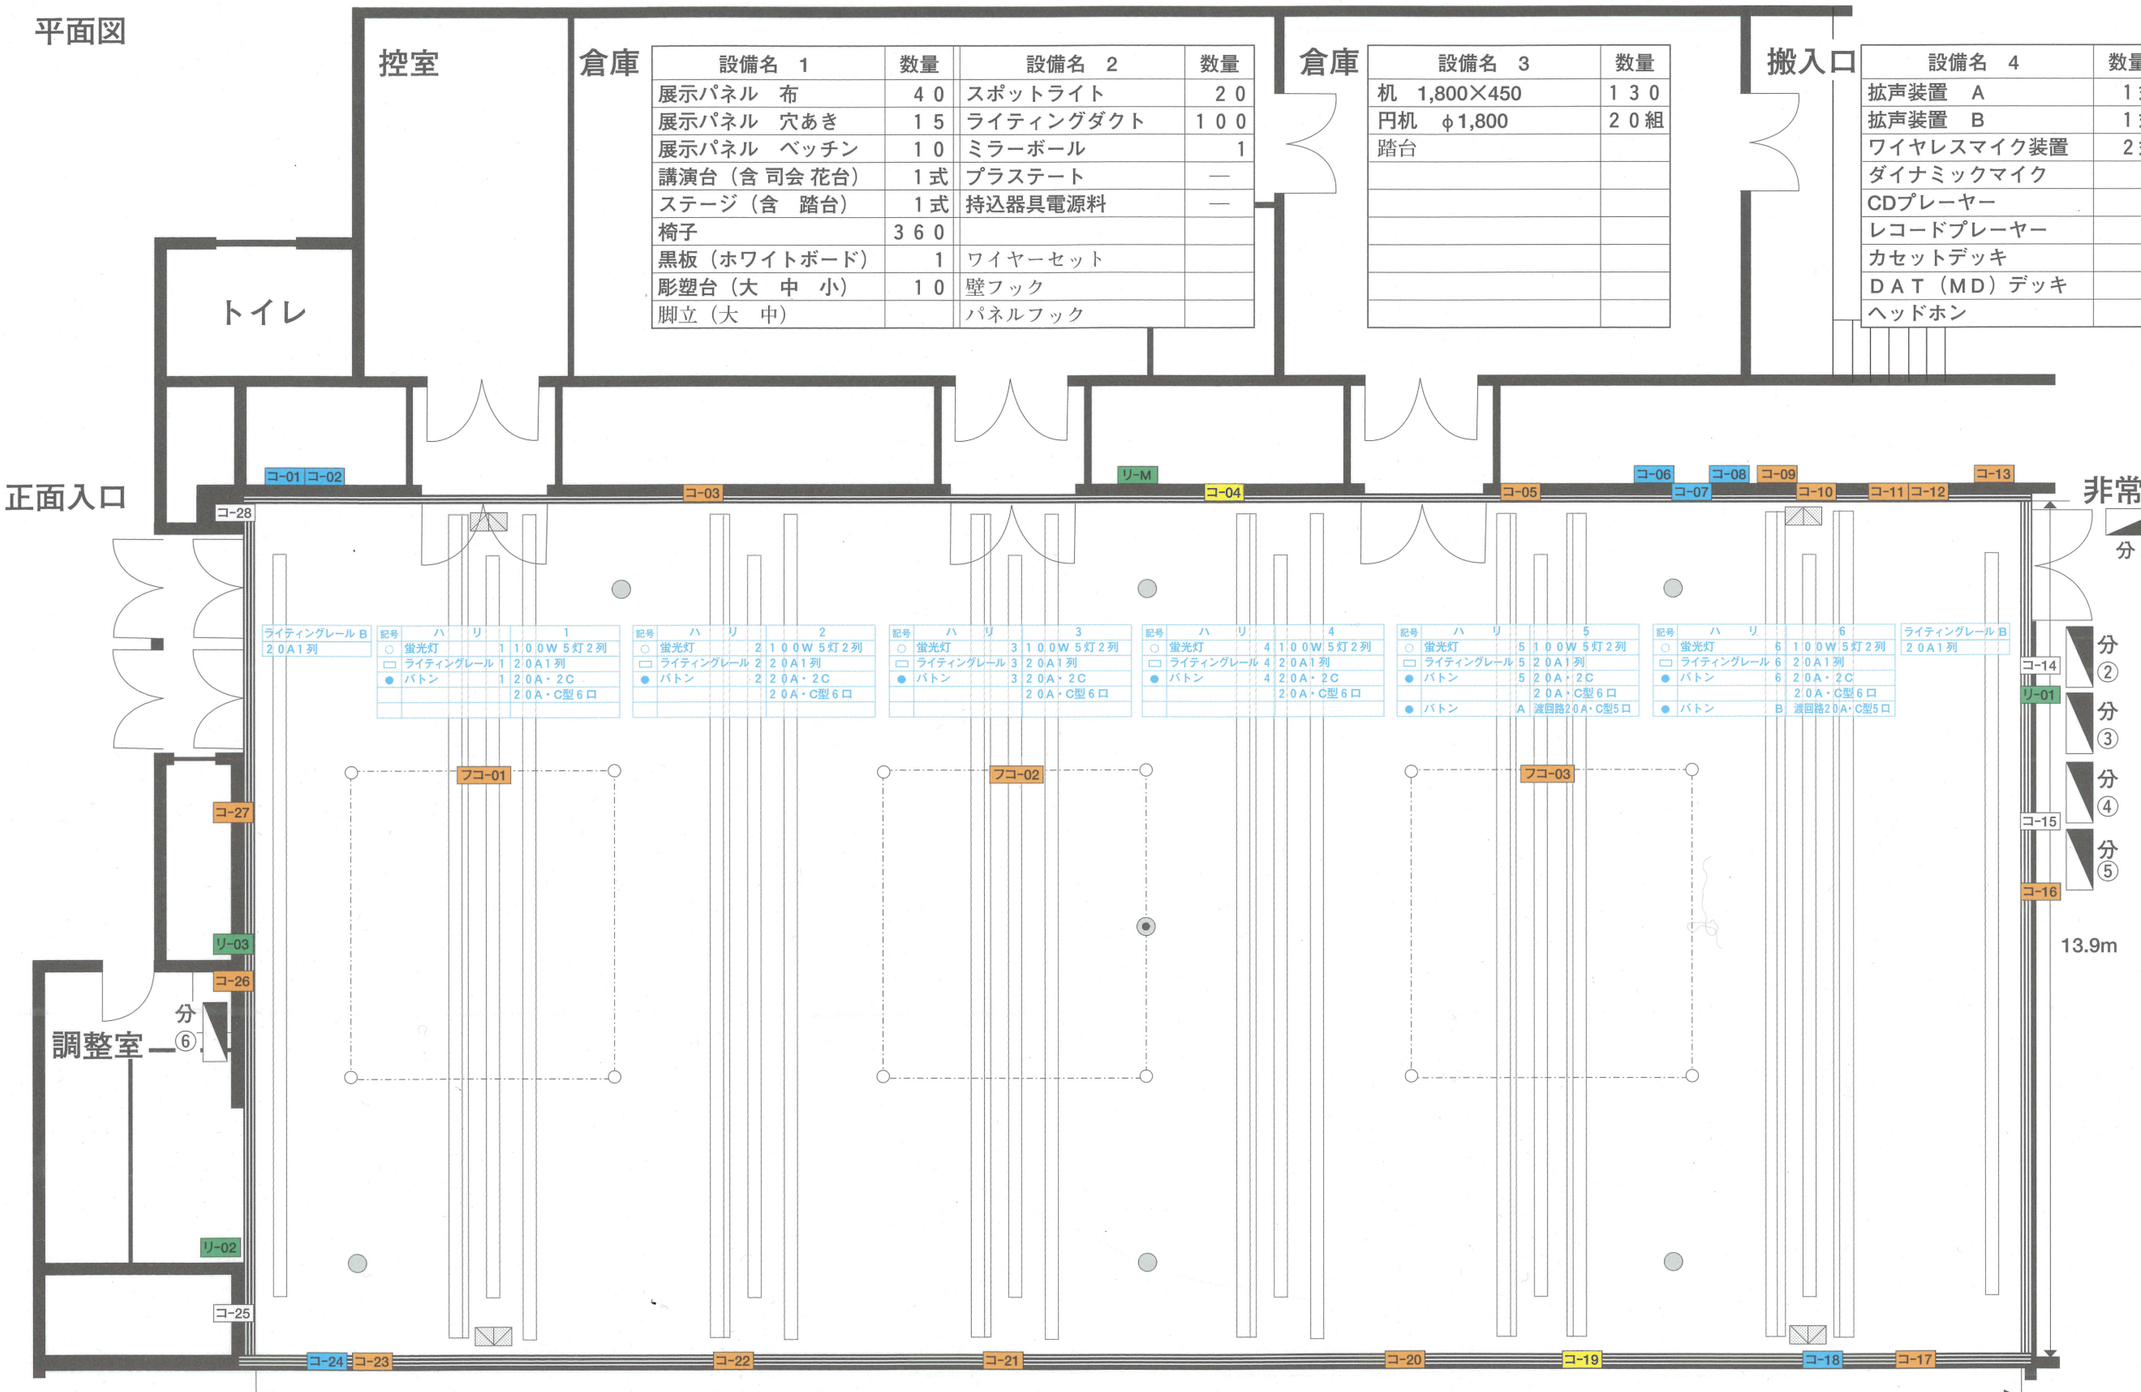


設備名　1	数量	設備名　2	数量
展示パネル　布	40	スポットライト	20
展示パネル　穴あき	15	ライティングダクト	100
展示パネル　ベッチン	10	ミラーボール	1
講演台（含 司会 花台）	1式	プラステート	—
ステージ（含　踏台）	1式	持込器具電源料	—
椅子	360		
黒板（ホワイトボード）	1	ワイヤーセット	
彫塑台（大　中　小）	10	壁フック	
脚立（大　中）		パネルフック	

設備名　3	数量
机　1,800×450	130
円机　φ1,800	20組
踏台	

設備名　4	数量
拡声装置　A	1式
拡声装置　B	1式
ワイヤレスマイク装置	2式
ダイナミックマイク	4
CDプレーヤー	3
レコードプレーヤー	1
カセットデッキ	3
DAT（MD）デッキ	3
ヘッドホン	2

断面図

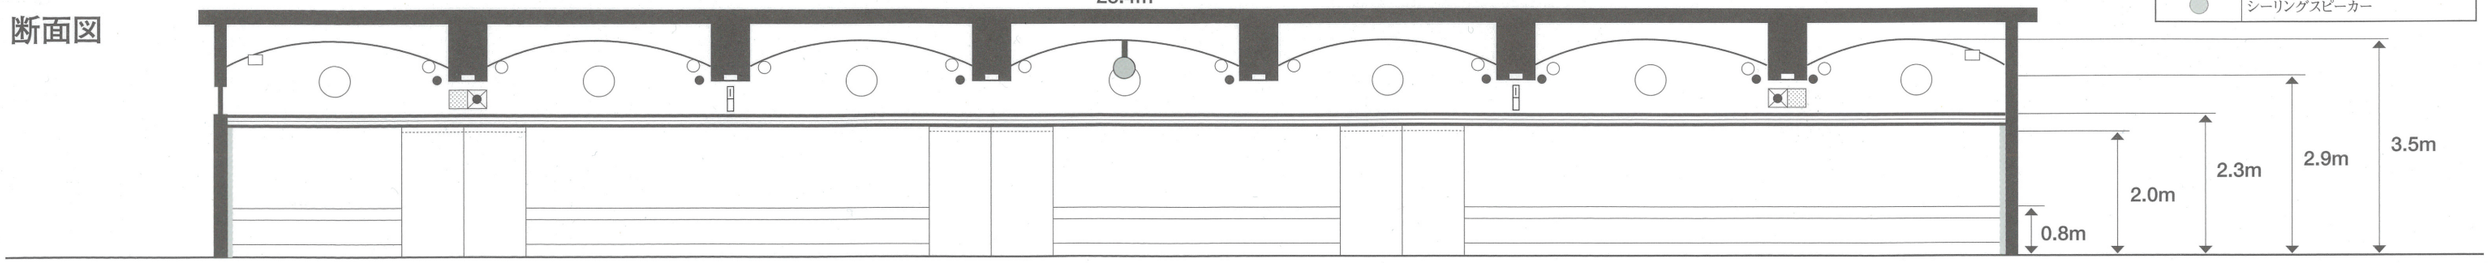

記号	内　容
コ-01	16chマルチ+パラXLR型4口
コ-02	音響電源30A×C型1口
コ-03	電源20A・平行型アース付4口
コ-04	同軸BNC型1口
コ-05	電源20A・平行型アース付4口 コ-10と同一回路
コ-06	16chマルチ+パラXLR型4口
コ-07	XLR型8口+NL4型2口 コ-18,24と同一回路
コ-08	音響電源30A×C型2口
コ-09	電源40KW・8ミリ端子 ／30A・C型2口
コ-10	電源20A・平行型アース付4口 コ-05と同一回路
コ-11	Aバトン渡り・20A・C型5口
コ-12	Bバトン渡り・20A・C型5口
コ-13	200V電源20KW・8ミリ端子 ／20A・D型2口
コ-14	電話回線・先バラ
コ-15	ケーブルダクト
コ-16	電源20A・平行型アース付4口 +200V20A・4P型1口
コ-17	電源20A・平行型アース付4口 +200V20A・4P型1口
コ-18	XLR型8口+NL4型2口 コ-07,24と同一回路
コ-19	TV・F型1口
コ-20	電源20A・平行型アース付2口 +電源20A・平行型アース付2口
コ-21	電源20A・平行型アース付2口 +200V20A・4P型1口
コ-22	電源20A・平行型アース付2口 +電源20A・平行型アース付2口
コ-23	電源20A・平行型アース付2口 +200V20A・4P型1口
コ-24	XLR型8口+NL4型2口 コ-07,18と同一回路
コ-25	電話回線・3P型1口
コ-26	電源20A・平行型アース付2口 +電源20A・平行型アース付2口
コ-27	電源20A・平行型アース付2口 +200V20A・4P型1口
コ-28	電話回線3P型1口+XLR型1口
フコ-01	床電源20A・平行型4口
フコ-02	床電源20A・平行型4口
フコ-03	床電源20A・平行型4口
リ-M	ミラーボールリモコン
リ-1,2,3	照明リモコン
分　①	バトン照明分電盤
分　②	コンセント分電盤
分　③	分電盤
分　④	分電盤
分　⑤	分電盤
分　⑥	音響分電盤
	間接照明・6系統
	ミラーボール
	フライングスピーカー
	シーリングスピーカー