


越谷コミュニティセンター 3階平面図

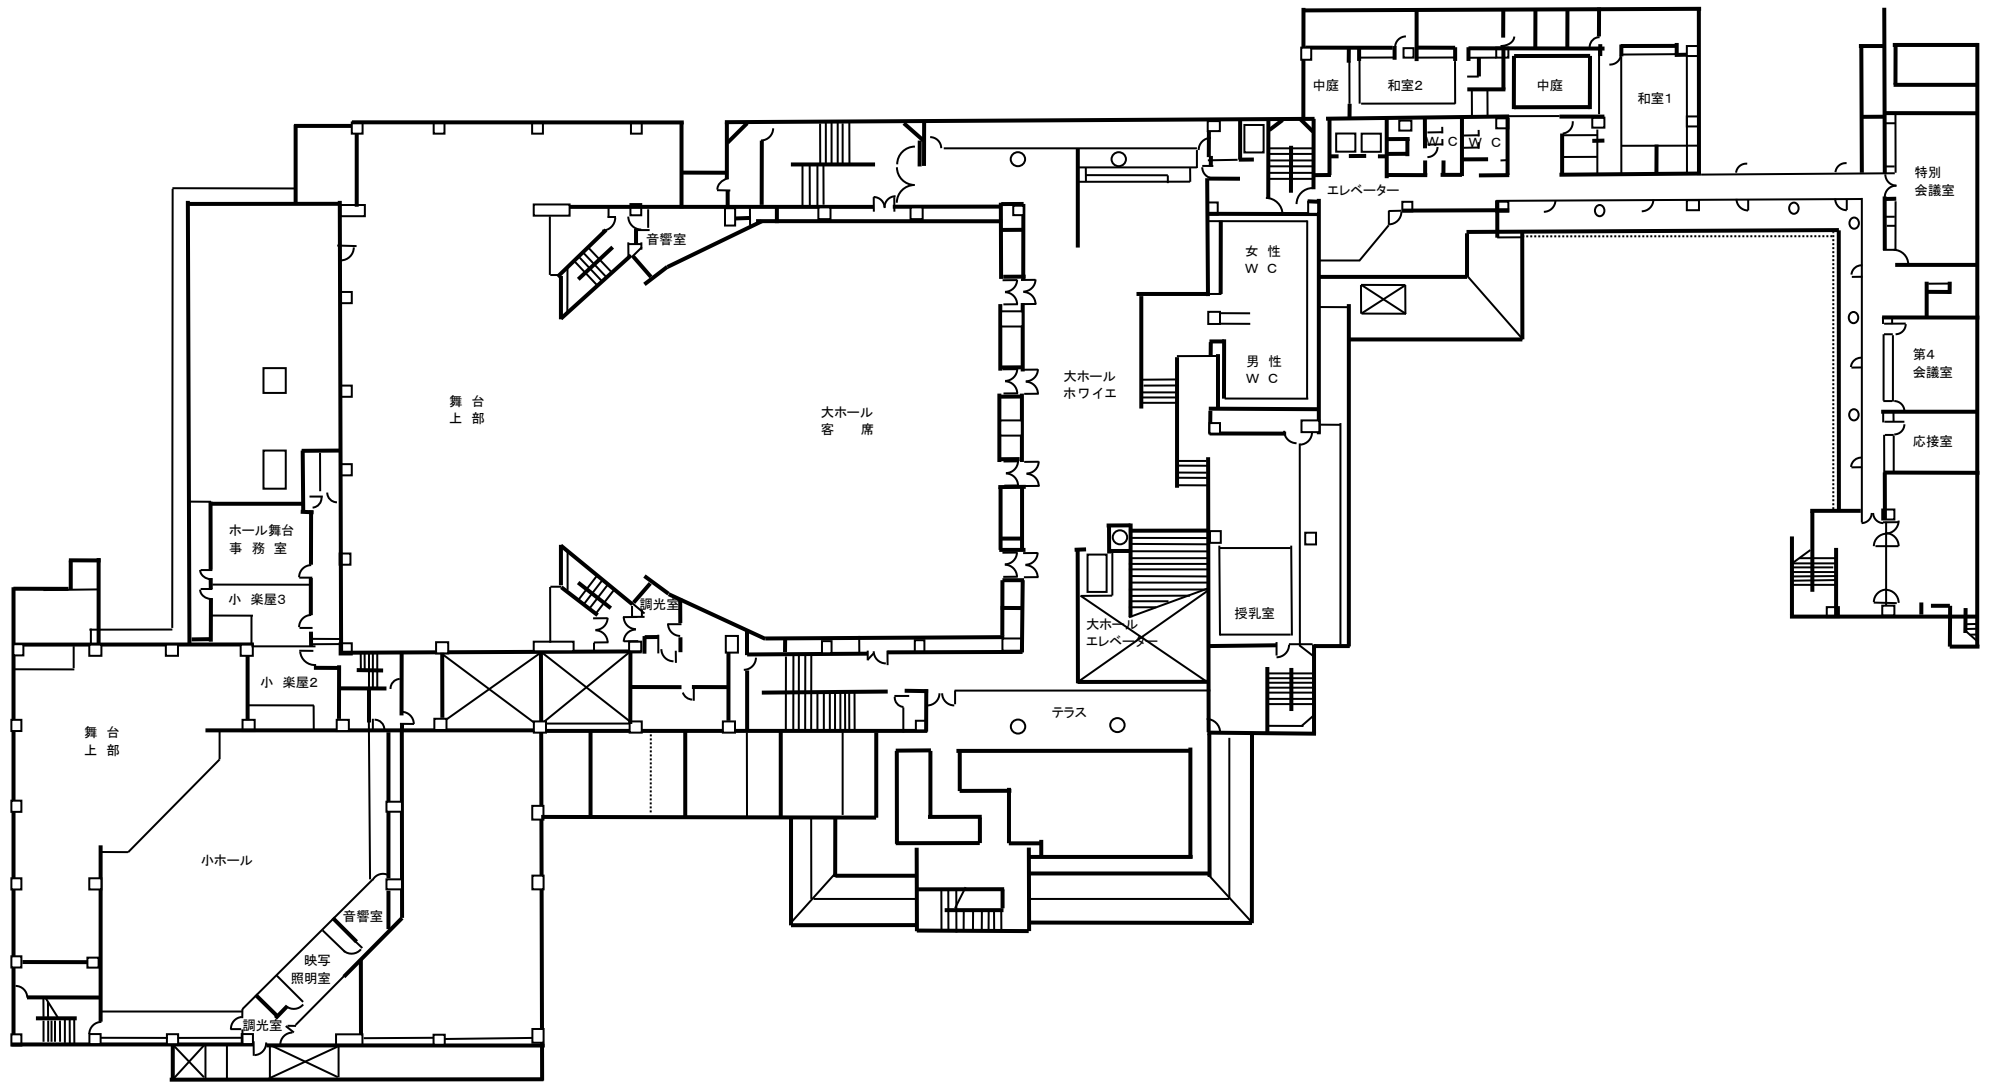

15m