


記号

EM	エレベーターマイク
M ₄	壁付マイクコンセントXLR型 4口
M ₂	床マイクコンセントXLR型 2口
8 ⊕	壁付8chマルチ+バラXLR型 8口
16 ⊕	床16chマルチ+バラXLR型 4口
S ₁	壁付スピーカコンセントNL4型 1口
S ₂	壁付スピーカコンセントNL4型 2口
S ₄	床スピーカコンセントNL4型 4口
MC	マルチ集中コネクター盤
□	フロアコンセントC型30A 2口
□	フロアコンセントC型30A 3口
□	フロアコンセントC型30A 4口
■	フロアコンセントC型60A 1口
100V	9kw音響電源

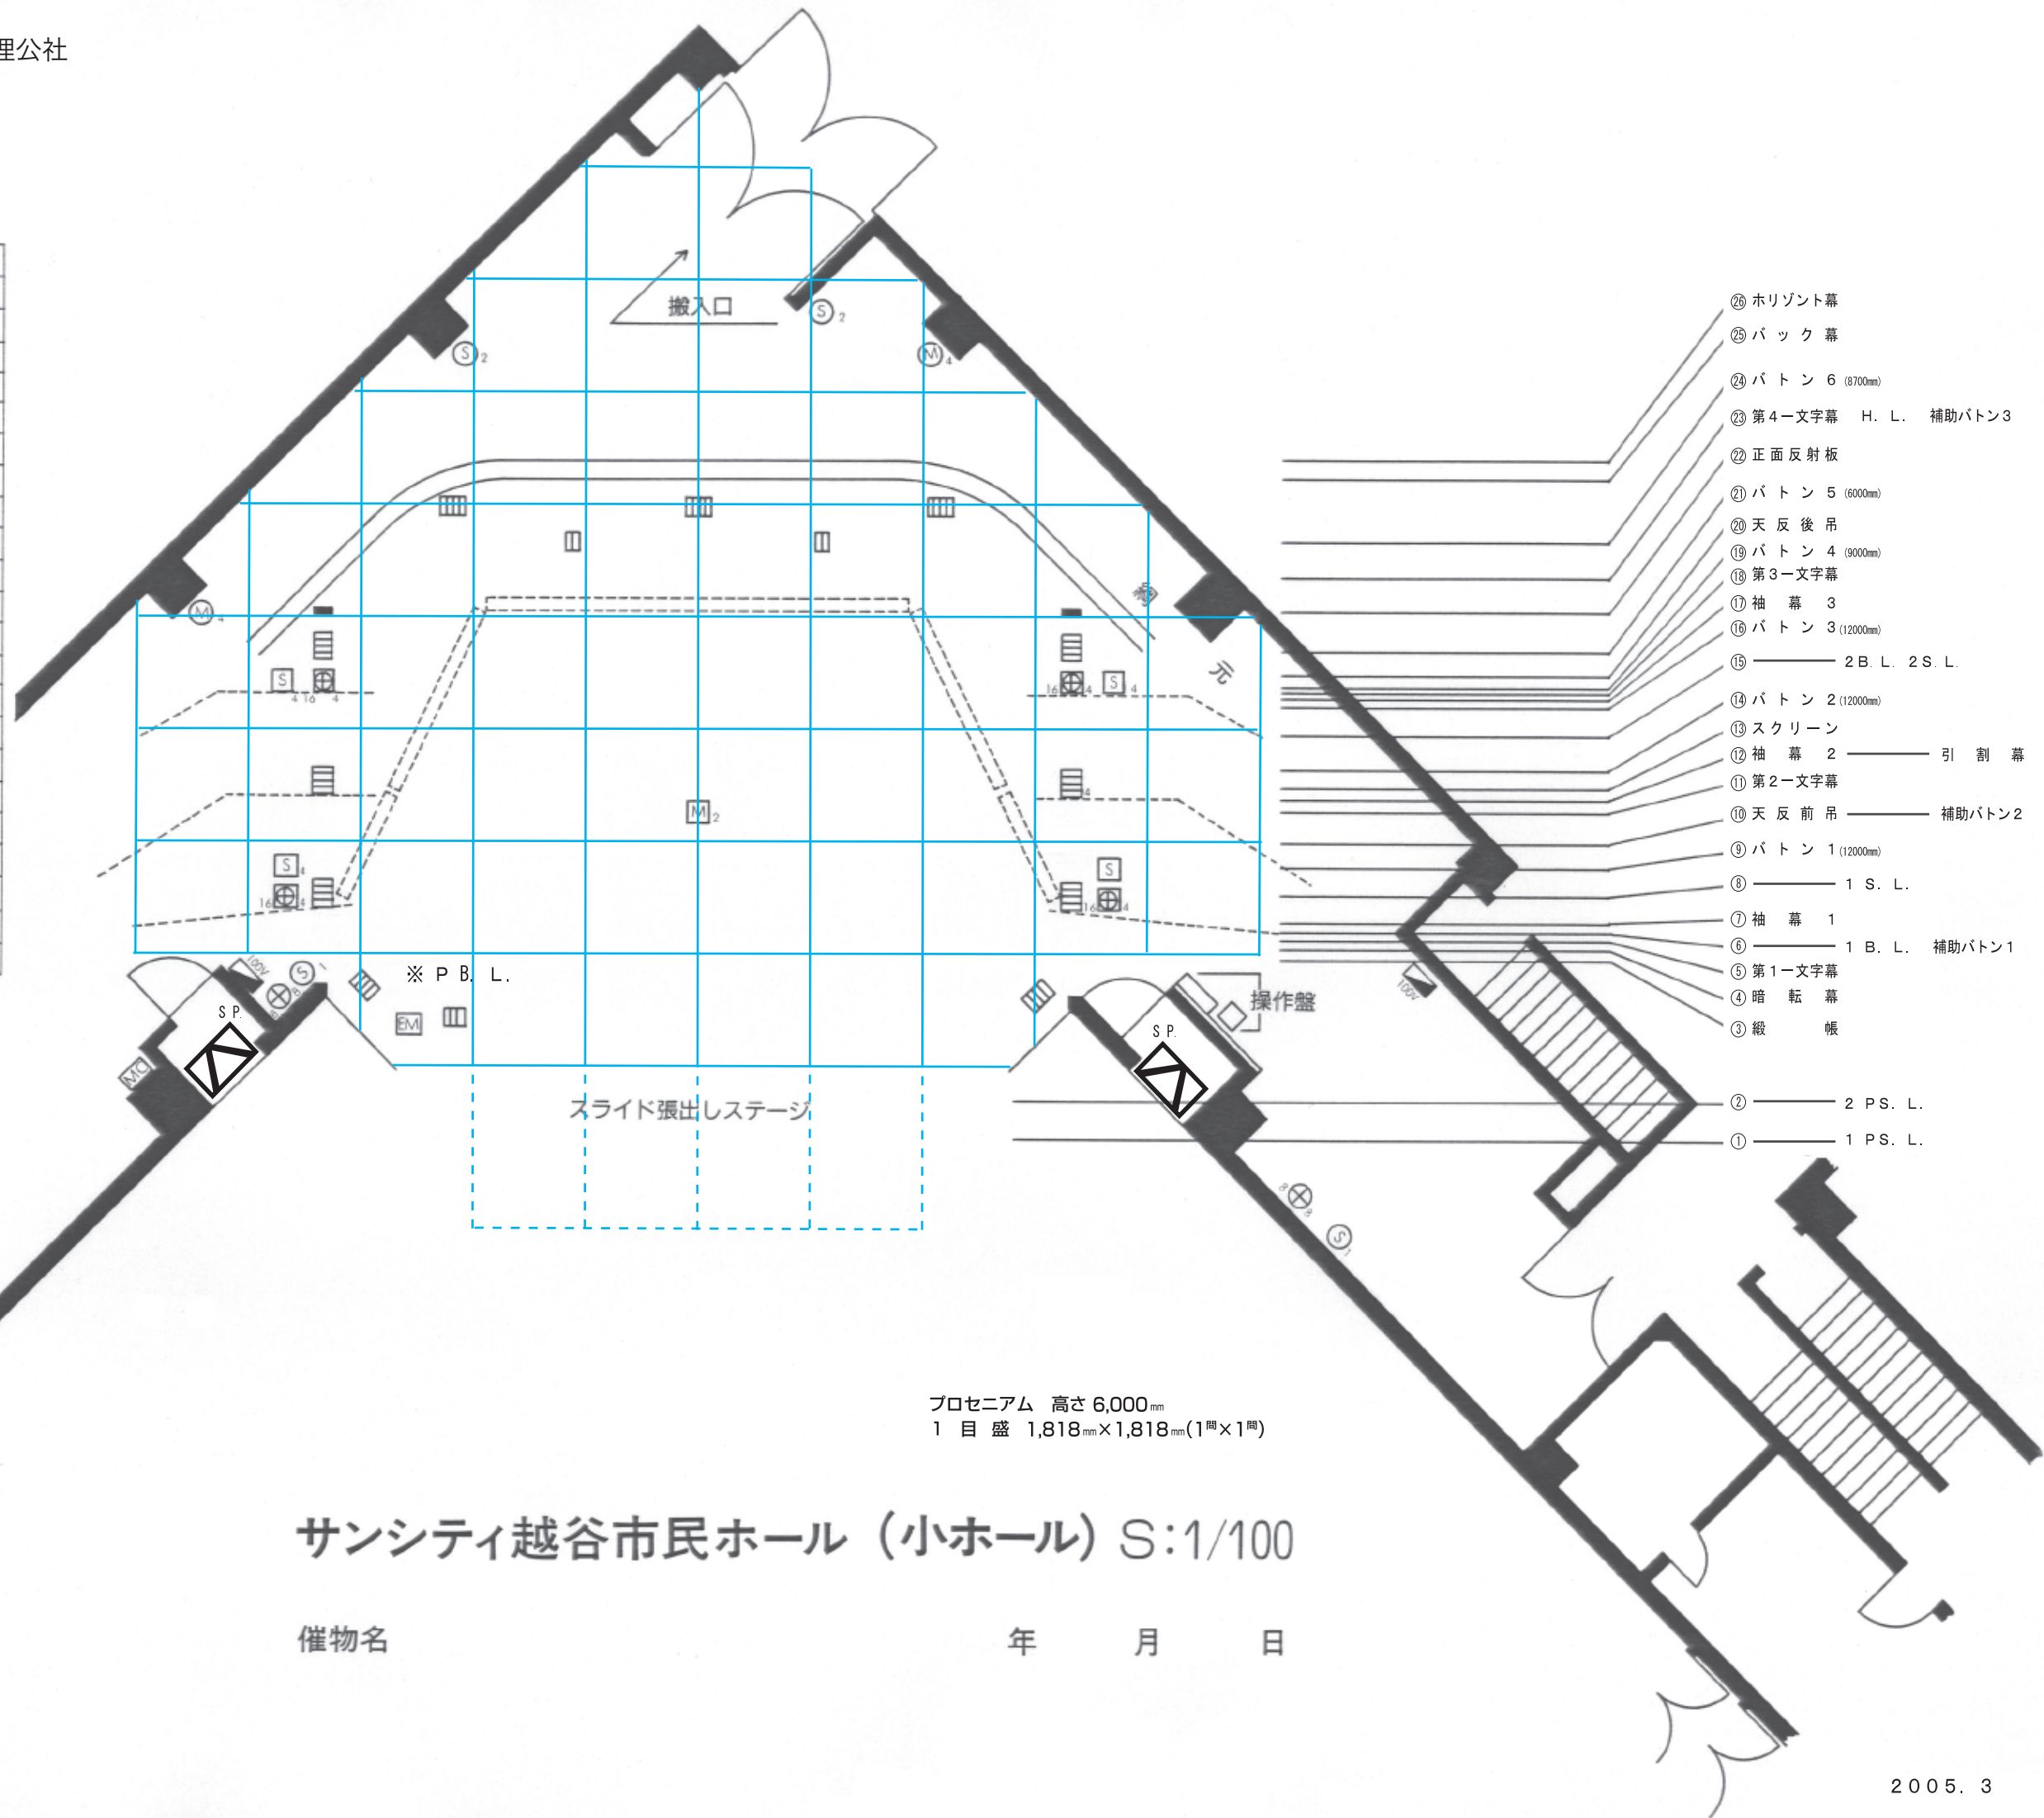

- ②⑥ ホリゾン幕
- ②⑤ バック幕
- ②④ バトン 6 (8700mm)
- ②③ 第4-文字幕 H. L. 補助バトン3
- ②② 正面反射板
- ②① バトン 5 (6000mm)
- ②⑦ 天反後吊
- ①⑨ バトン 4 (9000mm)
- ①⑧ 第3-文字幕
- ①⑦ 袖幕 3
- ①⑥ バトン 3 (12000mm)
- ①⑤ ——— 2 B. L. 2 S. L.
- ①④ バトン 2 (12000mm)
- ①③ スクリーン
- ①② 袖幕 2 ——— 引割幕
- ①① 第2-文字幕
- ①⑩ 天反前吊 ——— 補助バトン2
- ①⑨ バトン 1 (12000mm)
- ①⑧ ——— 1 S. L.
- ①⑦ 袖幕 1
- ①⑥ ——— 1 B. L. 補助バトン1
- ①⑤ 第1-文字幕
- ①④ 暗転幕
- ①③ 緞帳
- ①② ——— 2 P. S. L.
- ①① ——— 1 P. S. L.

プロセニウム 高さ 6,000mm
1 目盛 1,818mm×1,818mm(1間×1間)

サンシティ越谷市民ホール (小ホール) S:1/100

催物名 _____ 年 月 日